


● 提案9. 「祈りのへや」を中心とした合理的な各室レイアウト — 平面計画

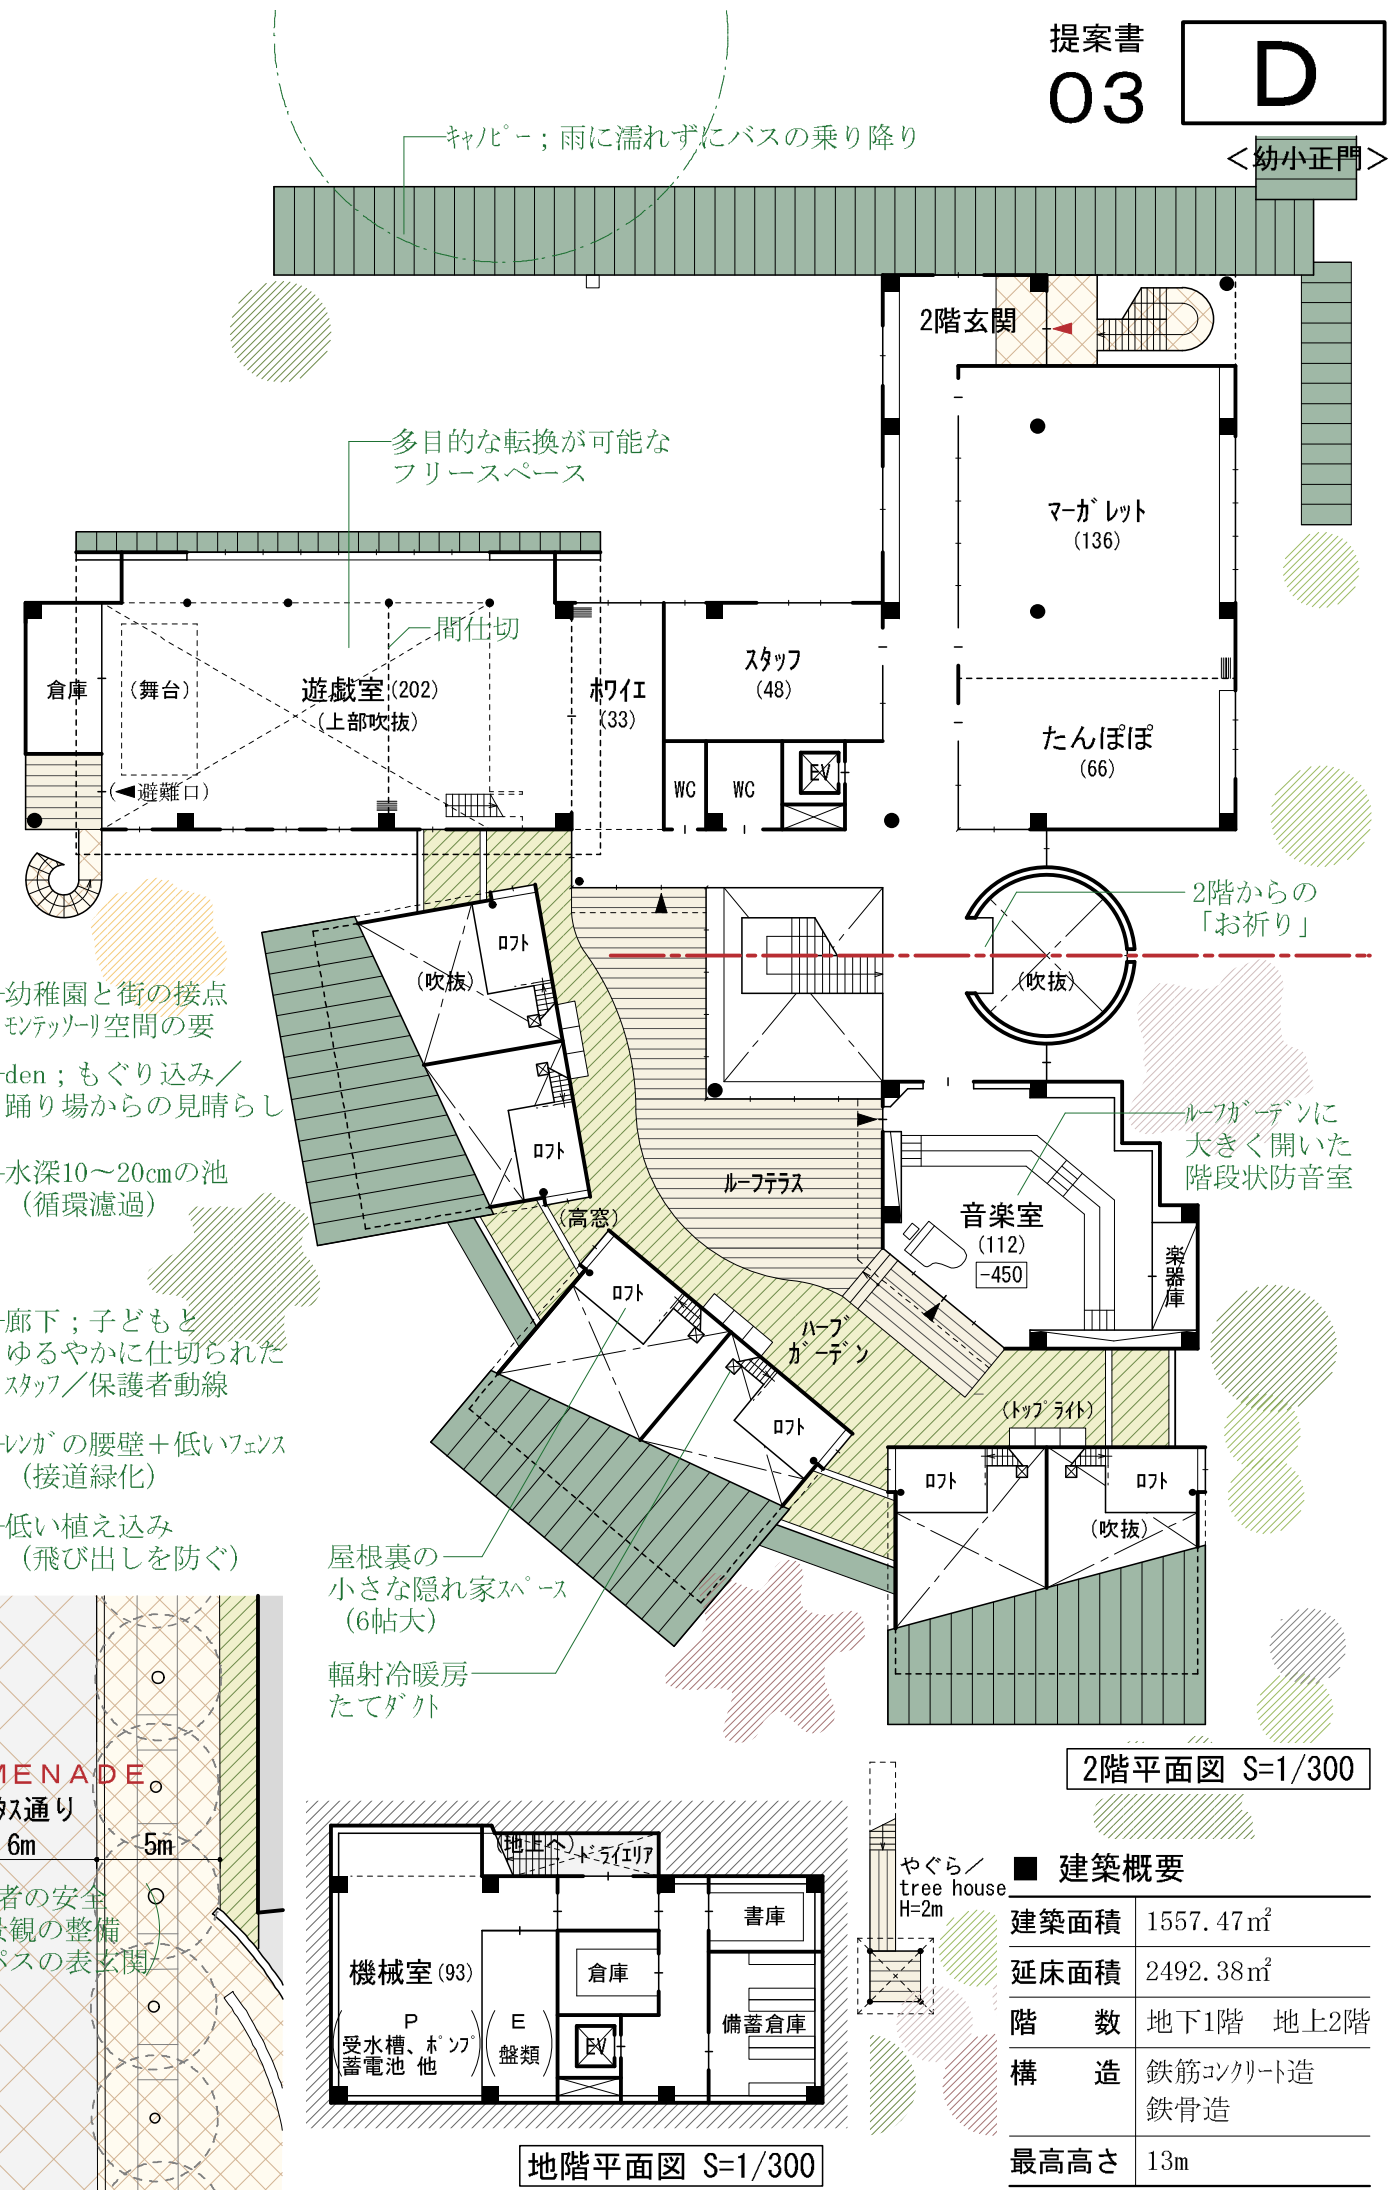

■ 建築概要

建築面積	1557.47㎡
延床面積	2492.38㎡
階数	地下1階 地上2階
構造	鉄筋コンクリート造 鉄骨造
最高高さ	13m

