



建築概要

住居表示	東京都小平市上水南町4-7-1 (東京サレジオ学園 榎の舎)
敷地面積	64,630.88㎡
地域地区	第1種住居専用地域、準防火地域
構造	鉄筋コンクリート造 平屋建て 既存建物改修
用途	児童養護施設 (自立生活支援室)
定員	1名
延べ床面積	292.0㎡
改修面積	71.6㎡ (内自立生活支援室: 39.6㎡)

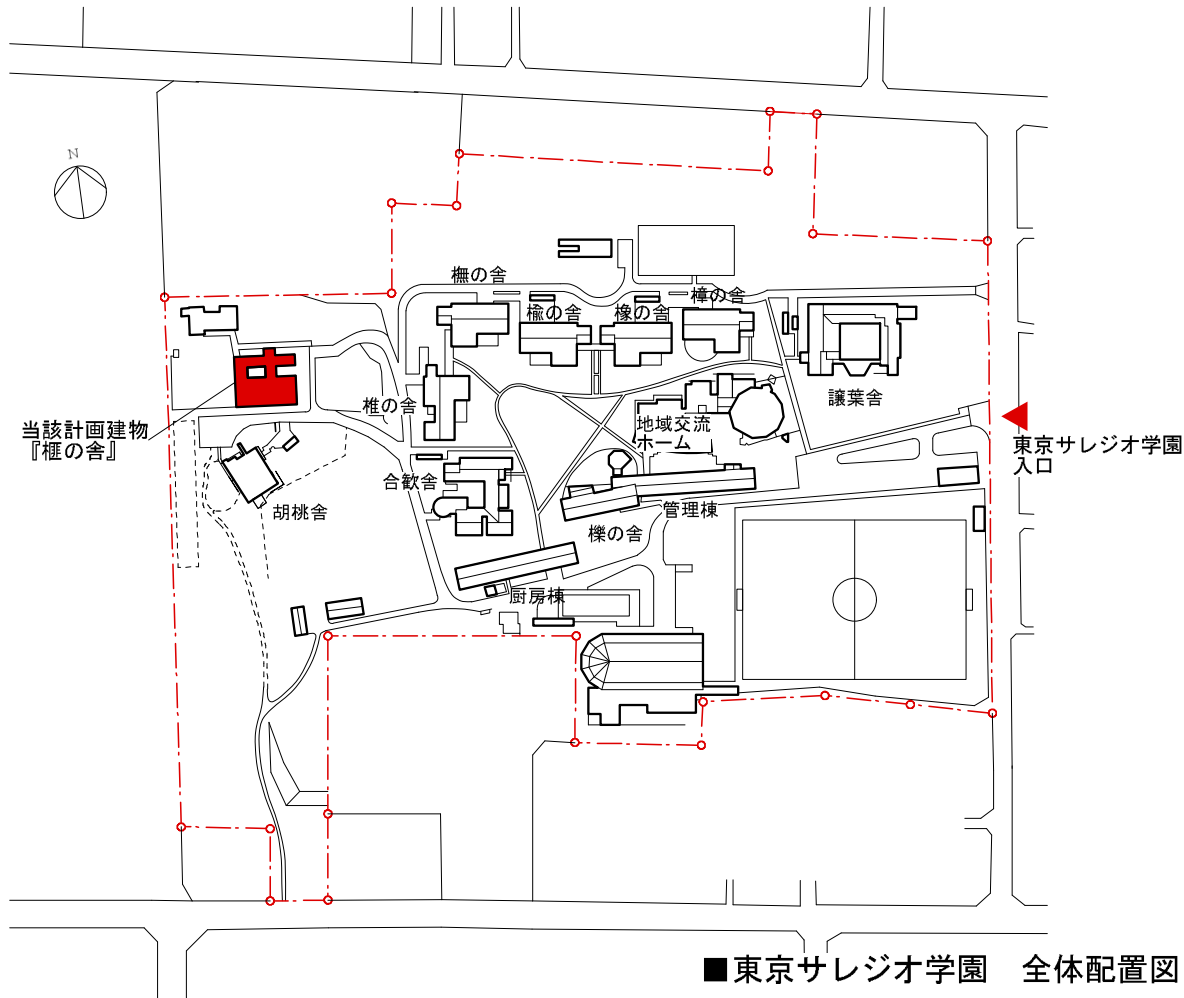

■東京サレジオ学園 全体配置図
1/3000

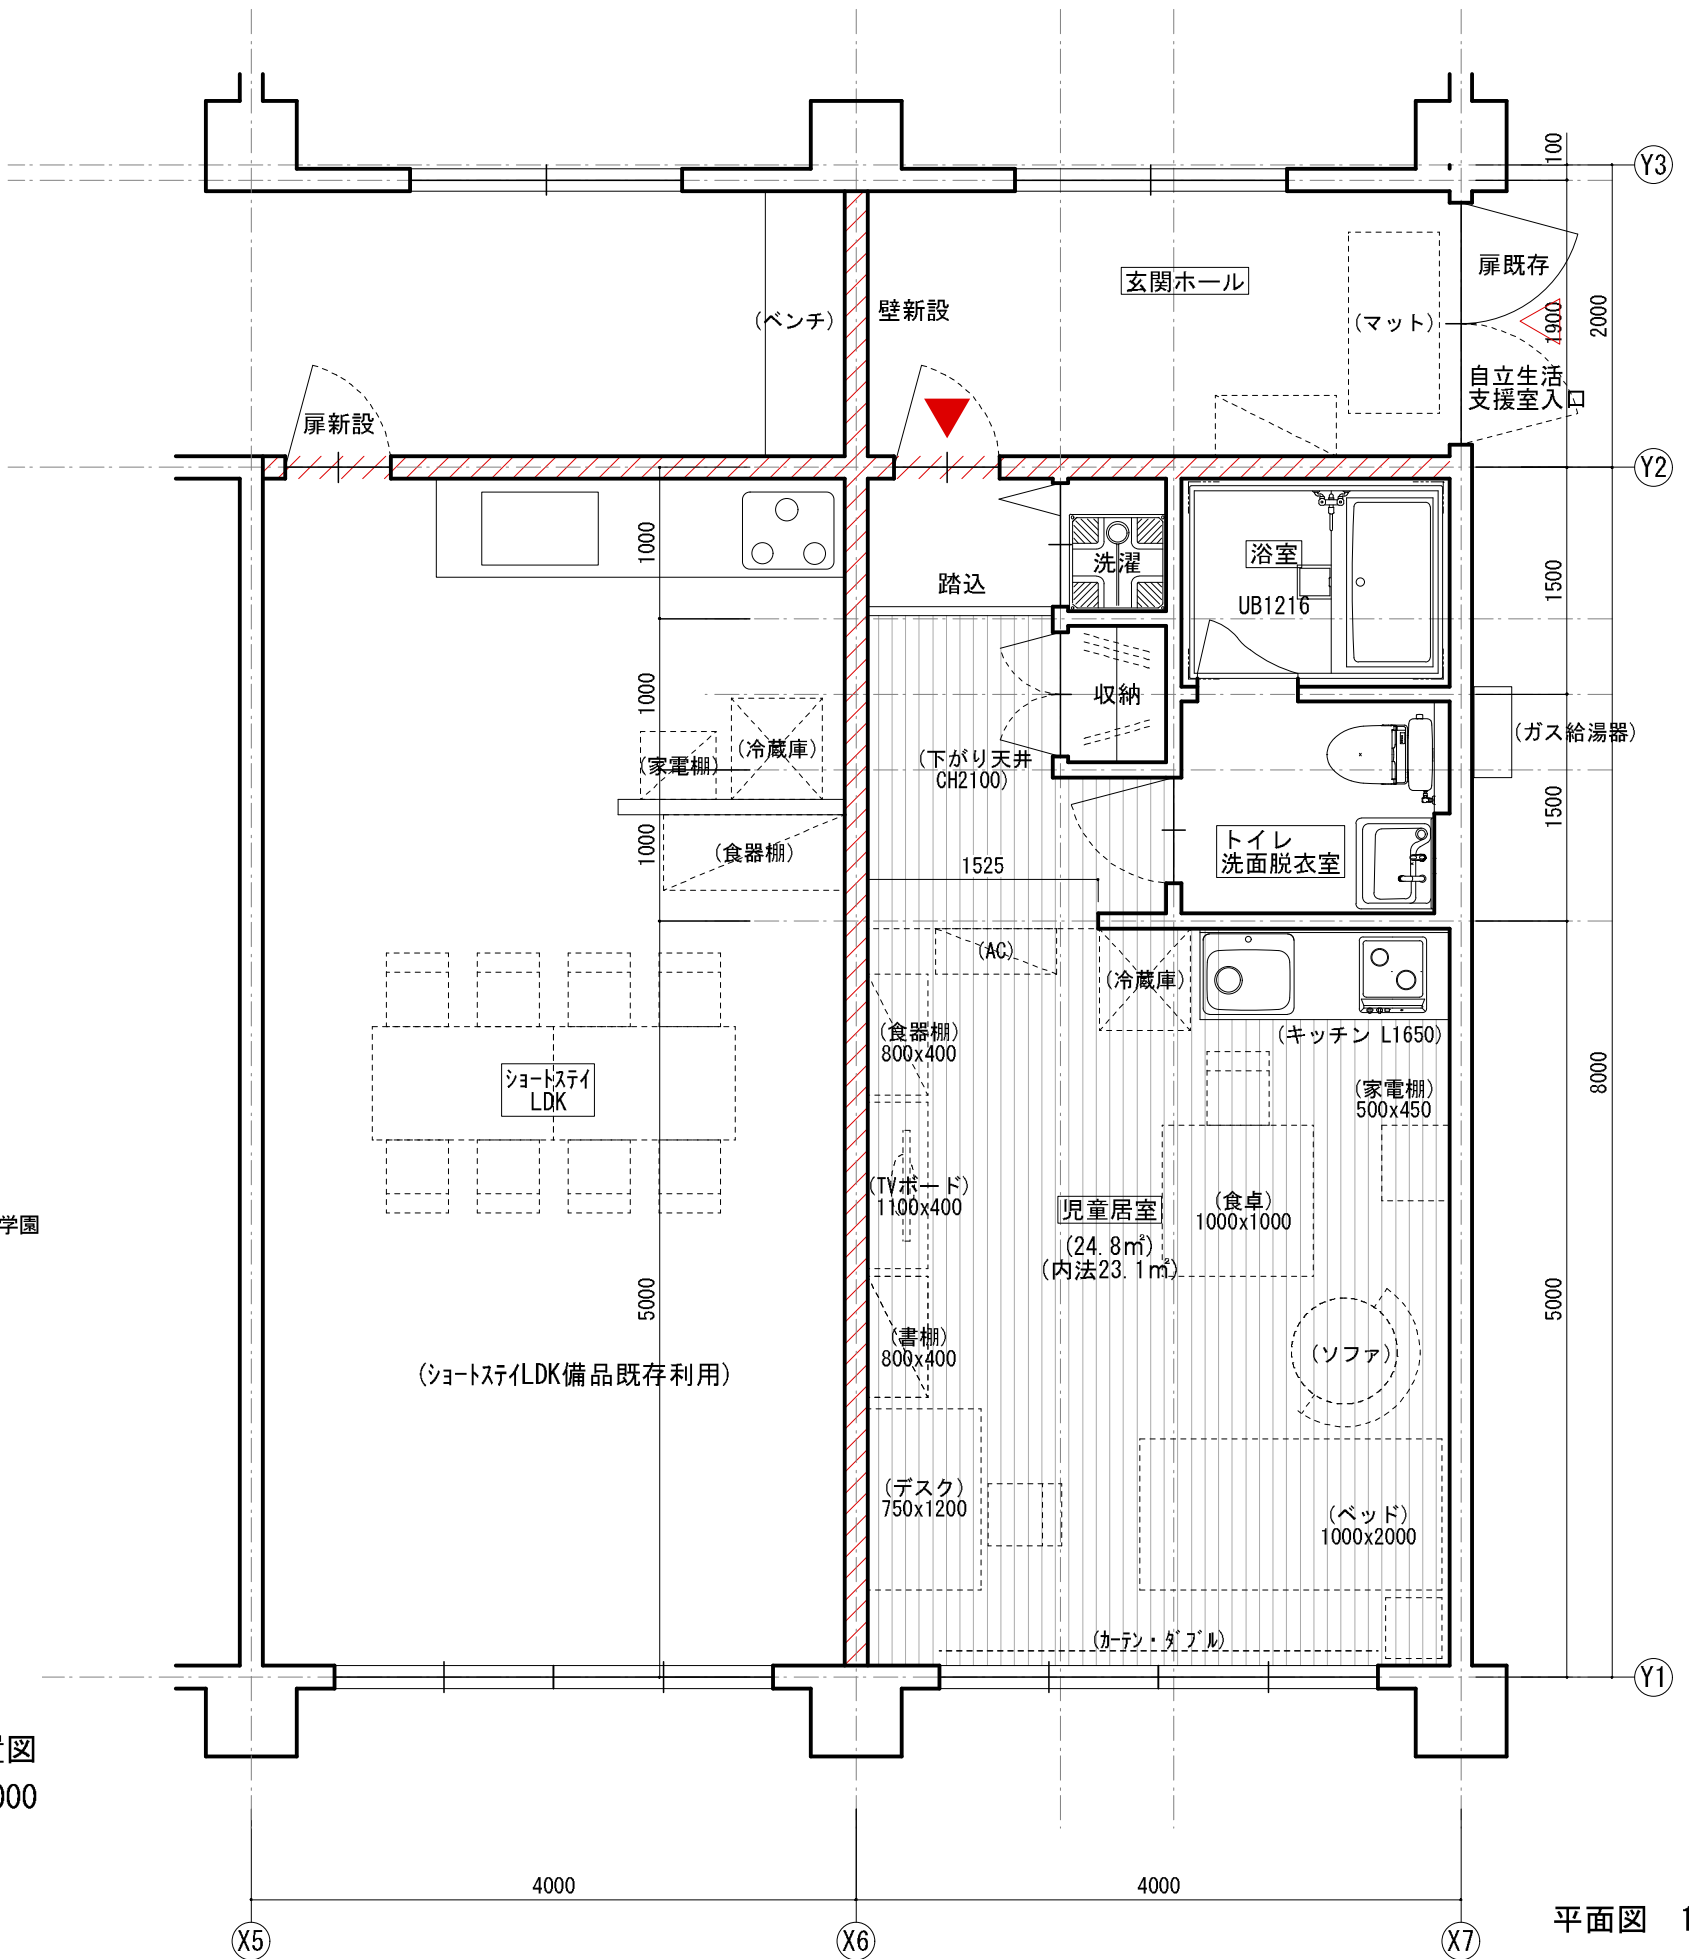

平面図 1/100