



勾配天井詳細図 1/20

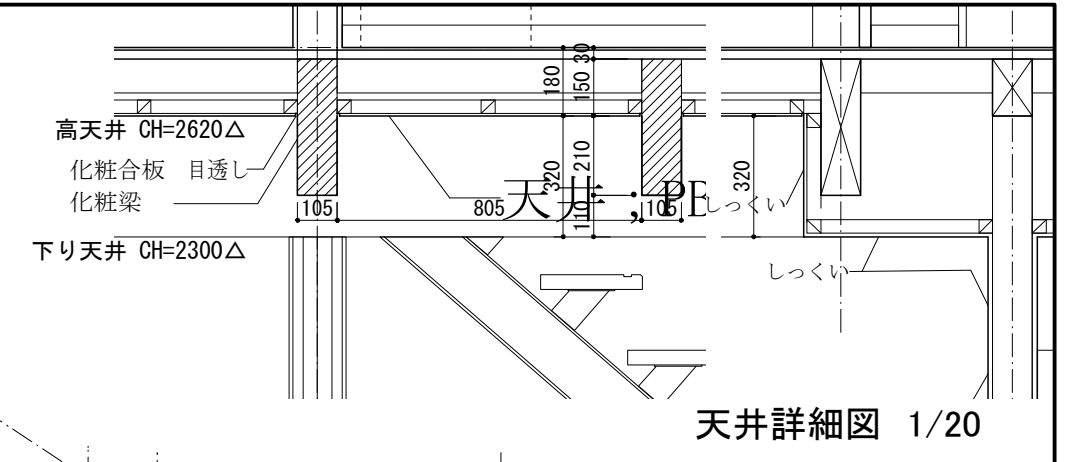

天井詳細図 1/20

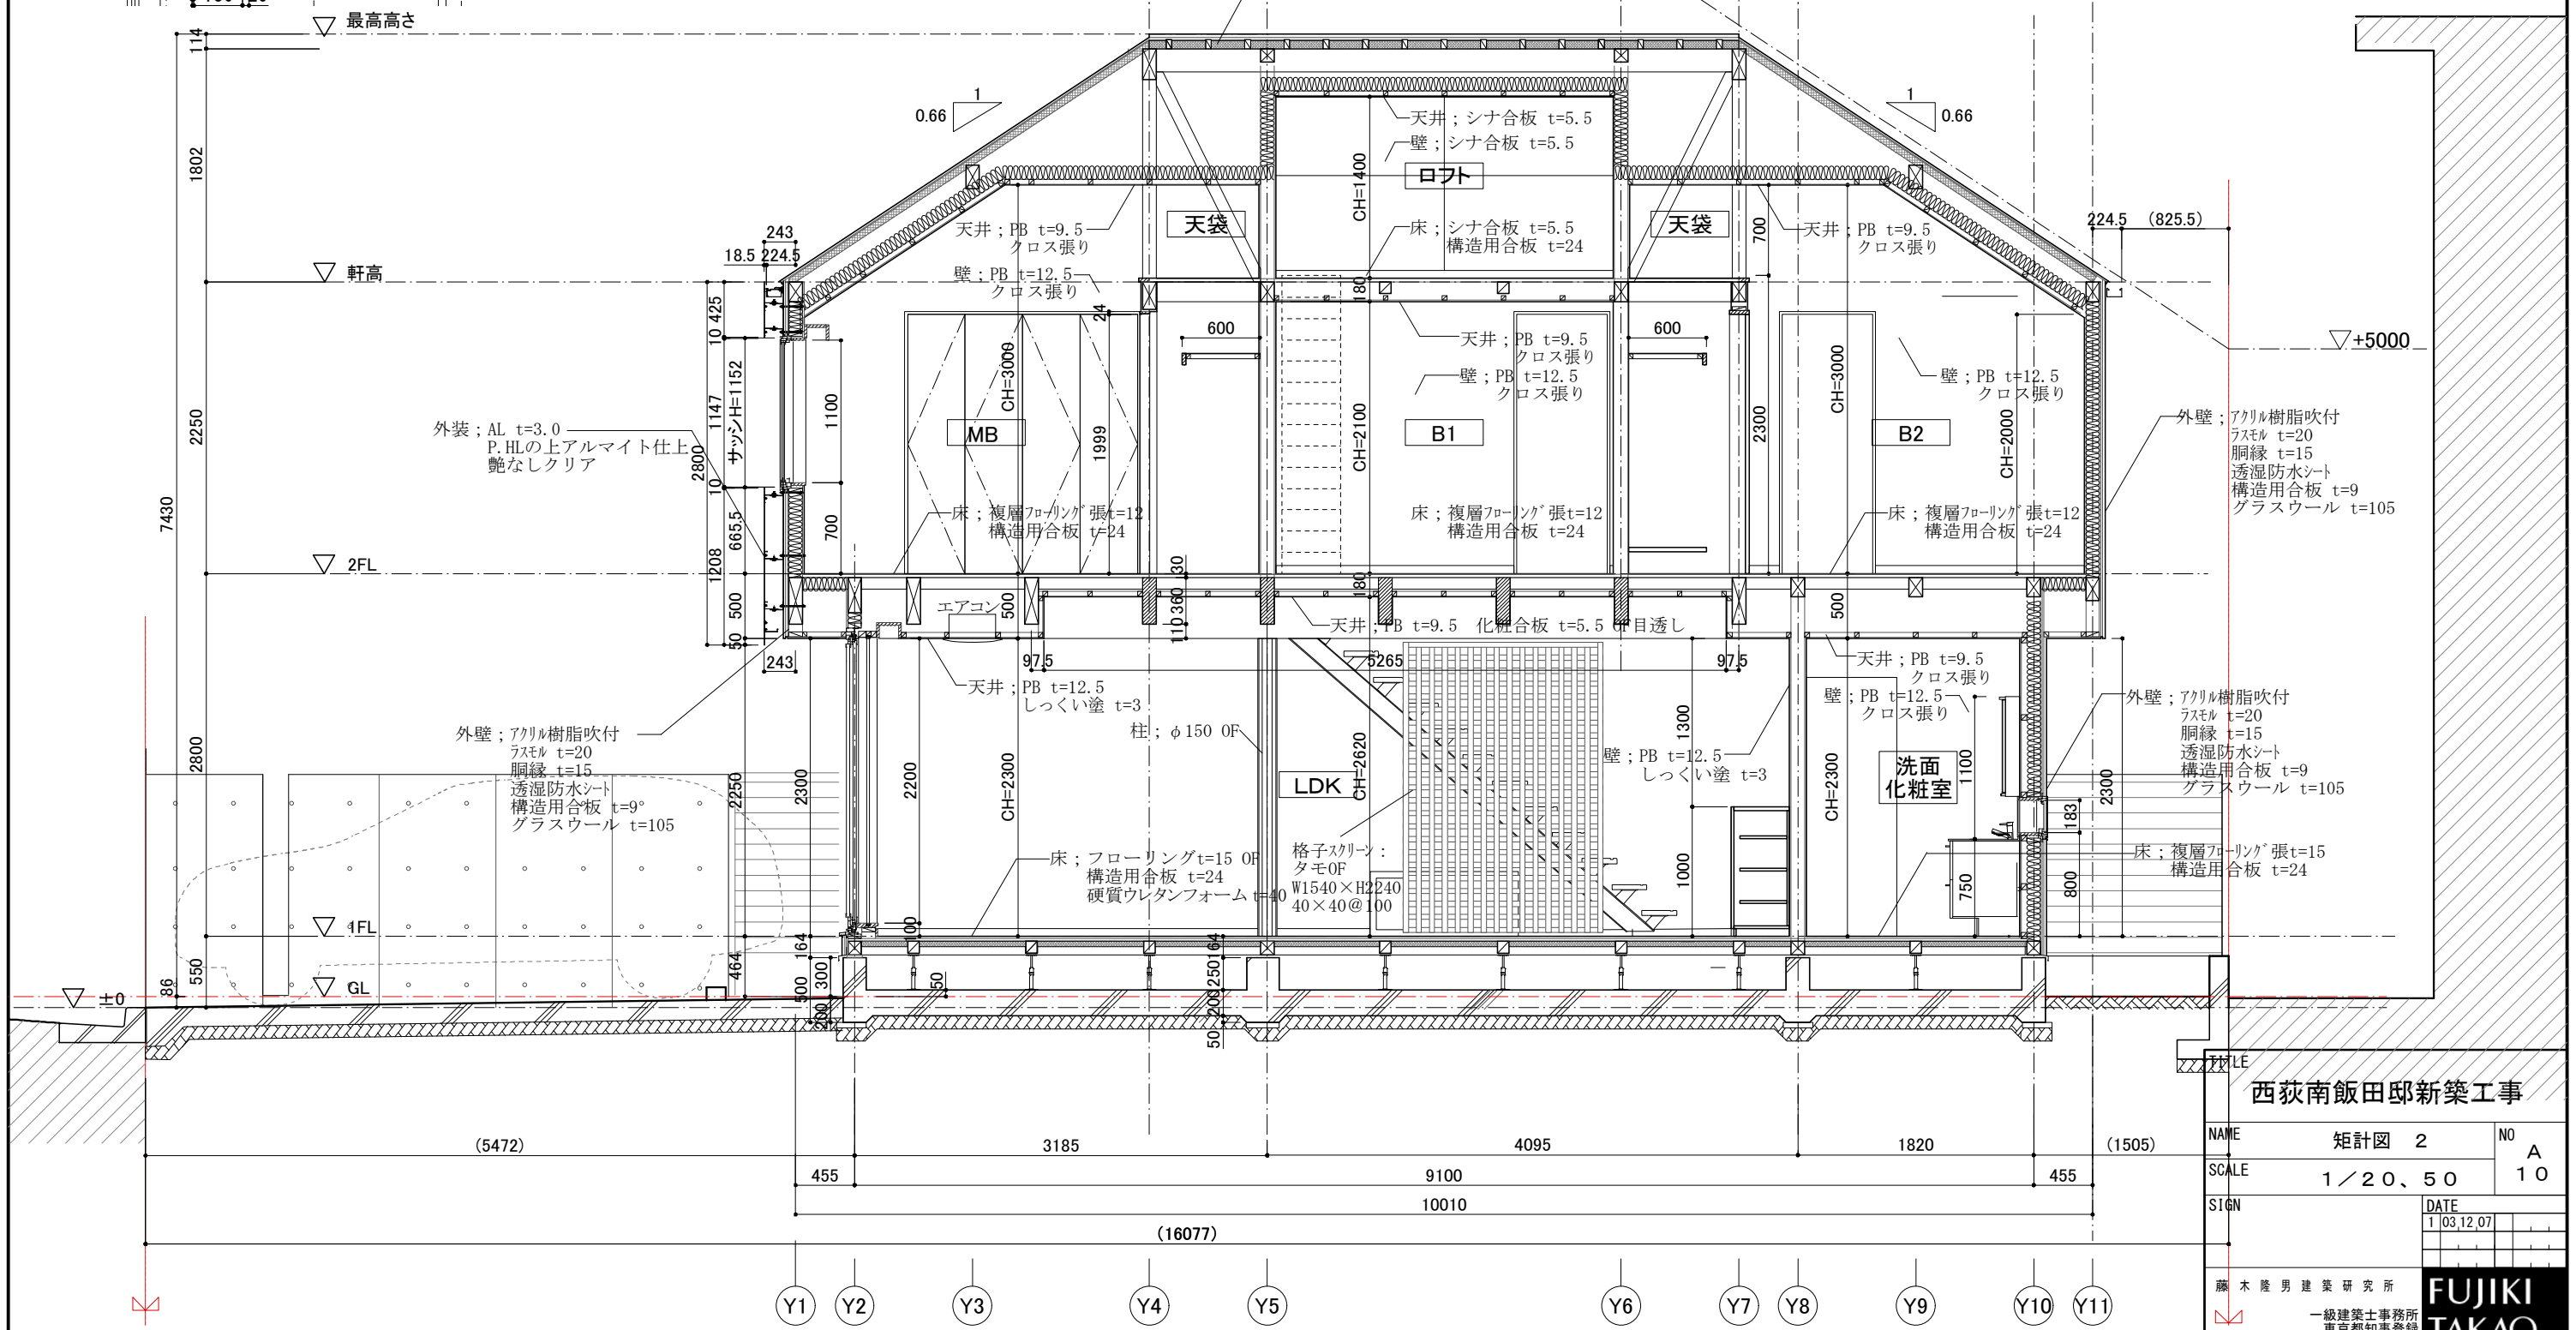

B-B断面詳細図 1/50

西荻南飯田邸新築工事		
NAME	矩計図 2	NO A
SCALE	1/20、50	10
SIGN		DATE 1/03/12/07
藤木隆男建築研究所 一級建築士事務所 東京都知事登録 第51135号 一級建築士 第76089号 藤木隆男		
<b>FUJIKI TAKAO ATELIER, Inc. ARCHITECTS</b>		